


# RZESZÓW, UL. ŚW. WALENTEGO

## BUDYNEK A

### LOKAL MIESZKALNY NR 1 NA PARTERZE

#### RZUT PARTERU skala 1:100

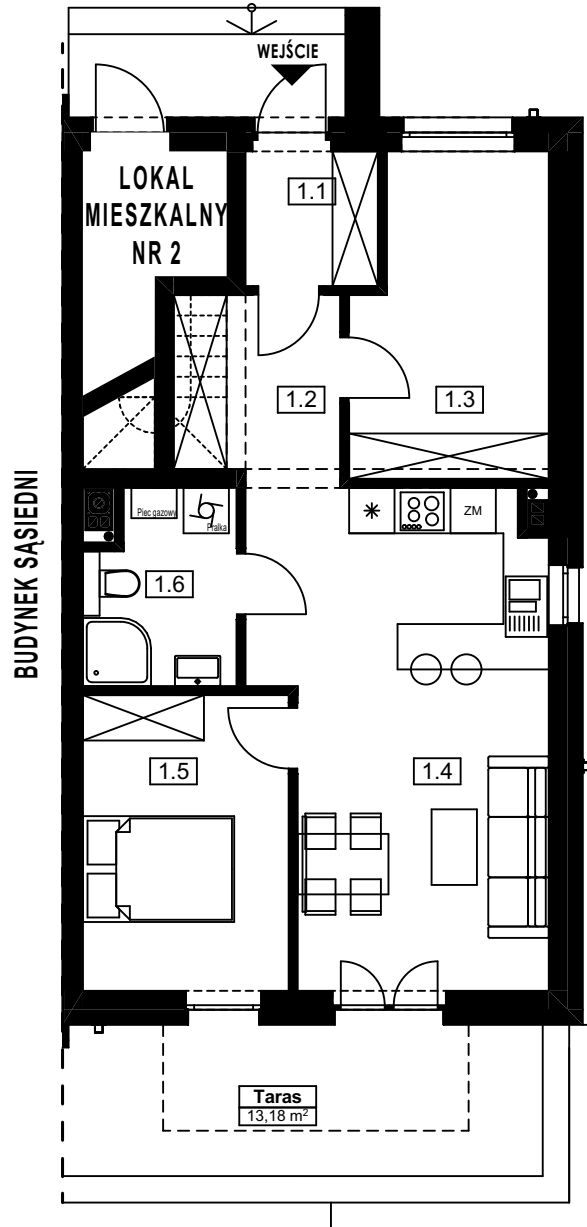

#### ZESTAWIENIE POWIERZCHNI POMIESZCZEŃ W BUDYNKU A LOKAL MIESZKALNY NR 1

| Nr pom        | Nazwa pomieszczenia       | Pow. użytkowa [m <sup>2</sup> ] | Pow. podłogi [m <sup>2</sup> ] |
|---------------|---------------------------|---------------------------------|--------------------------------|
| 1.1           | Wiatrołap                 | 3,04                            | 3,04                           |
| 1.2           | Komunikacja               | 6,33                            | 6,33                           |
| 1.3           | Pom. hobby                | 10,34                           | 10,34                          |
| 1.4           | Salon z aneksem kuchennym | 20,20                           | 20,20                          |
| 1.5           | Sypialnia                 | 10,50                           | 10,50                          |
| 1.6           | Łazienka                  | 4,80                            | 4,80                           |
| <b>RAZEM:</b> |                           | <b>55,21 m<sup>2</sup></b>      | <b>55,21 m<sup>2</sup></b>     |