



ZESTAWIENIE POWIERZCHNI POMIESZCZEN W BUDYNKU I LOKAL MIESZKALNY NR 2


Nr pom.	Nazwa pomieszczenia	Pow. użytkowa [m ²]	Pow. podłogi [m ²]
1.7	Komunikacja	5,45	5,45
2.1	Komunikacja	6,27	6,27
2.2	Komunikacja	8,67	8,67
2.3	Pom. hobby	12,59	12,59
2.4	Salon z aneksem kuchennym	22,05	22,05
2.5	Sypialnia	10,50	10,50
2.6	Łazienka	4,77	4,77
3.1	Komunikacja	2,06	2,06
3.2	Poddasze - pom. rekreacji	43,69	65,83
RAZEM:		116,05 m²	138,19 m²

JANCEL Sp. z o.o. Sp.k.


RZESZÓW, UL. ŚW WALENTEGO

BUDYNEK I LOKAL MIESZKALNY NR 2 NA PIĘTRZE 1 + PODDASZE

RZUT PARTERU
skala 1:100

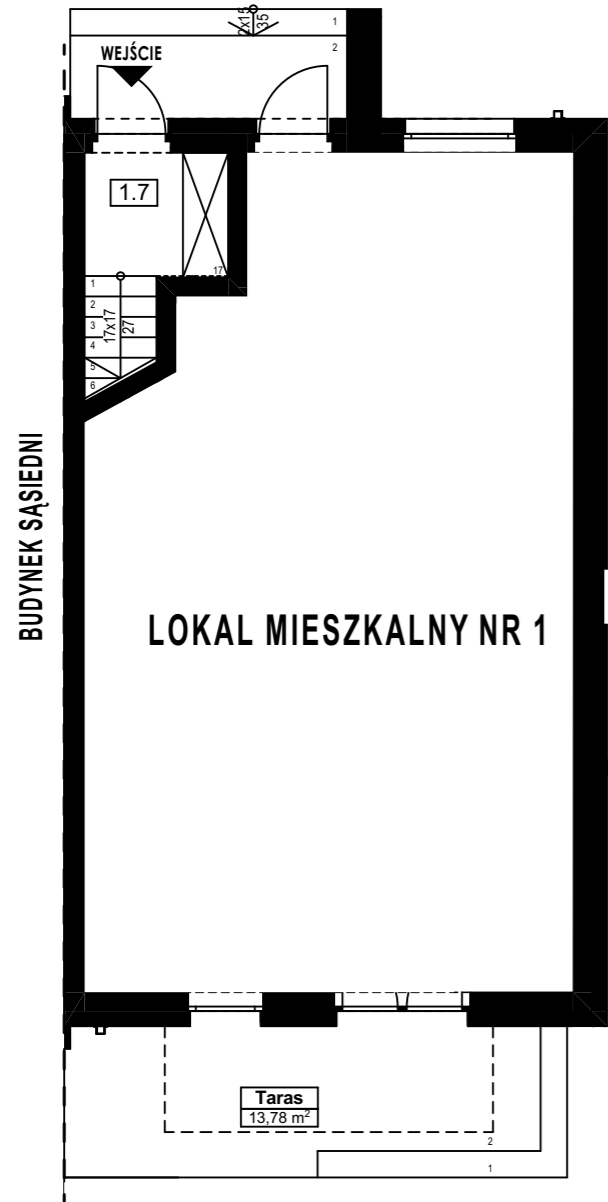

RZUT PIĘTRA 1
skala 1:100

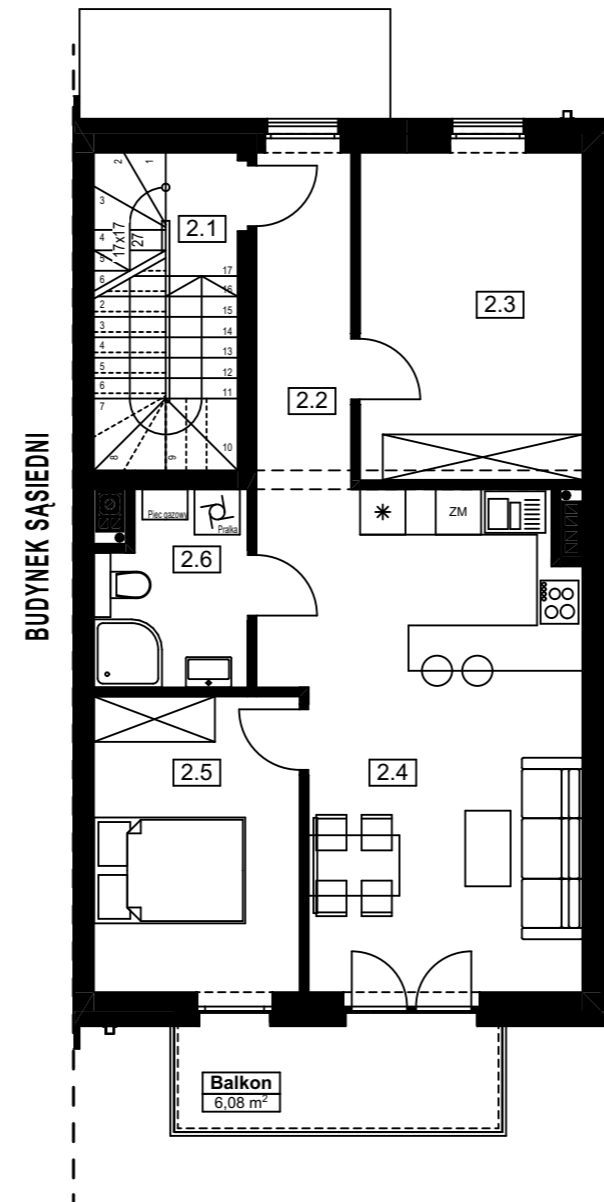

RZUT PODDASZA
skala 1:100

