


# RZESZÓW, UL. ŚW. WALENTEGO

## BUDYNEK K

### LOKAL MIESZKALNY NR 1 NA PARTERZE

#### RZUT PARTERU skala 1:100

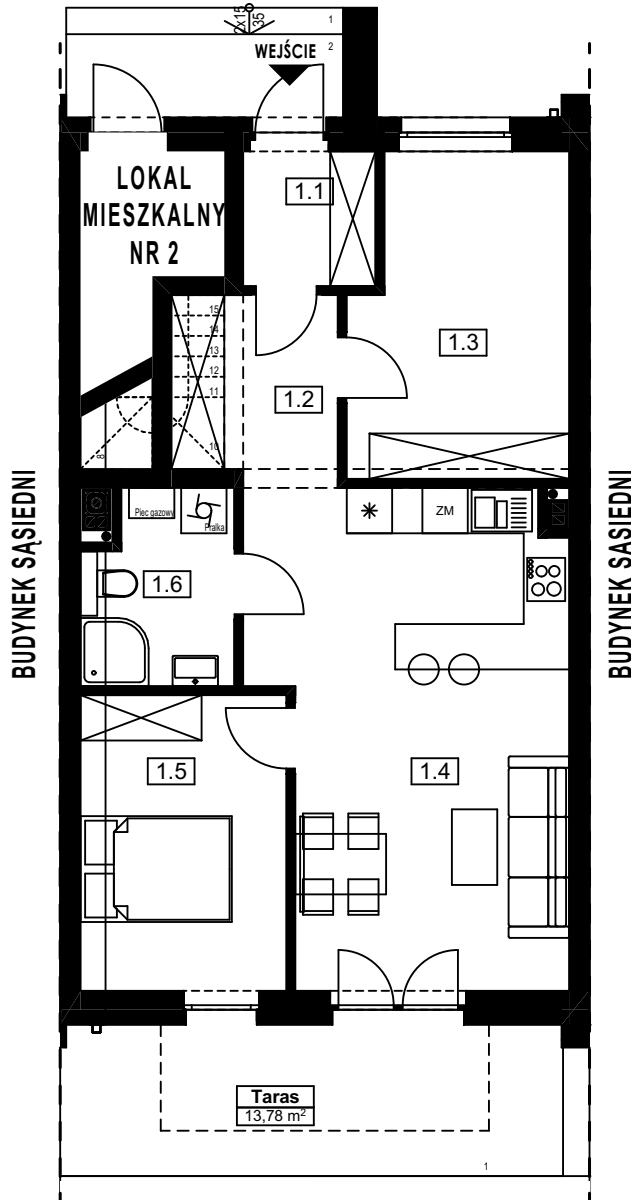

#### ZESTAWIENIE POWIERZCHNI POMIESZCZEŃ W BUDYNKU K LOKAL MIESZKALNY NR 1

Nr pom	Nazwa pomieszczenia	Pow. użytkowa [m <sup>2</sup> ]	Pow. podłogi [m <sup>2</sup> ]
1.1	Wiatrołap	3,04	3,04
1.2	Komunikacja	6,33	6,33
1.3	Pom. hobby	11,64	11,64
1.4	Salon z aneksem kuchennym	22,19	22,19
1.5	Sypialnia	10,50	10,50
1.6	Łazienka	4,77	4,77
<b>RAZEM:</b>		<b>58,47 m<sup>2</sup></b>	<b>58,47 m<sup>2</sup></b>