


RZESZÓW, UL. ŚW. WALENTEGO

BUDYNEK R

LOKAL MIESZKALNY NR 1 NA PARTERZE

RZUT PARTERU skala 1:100

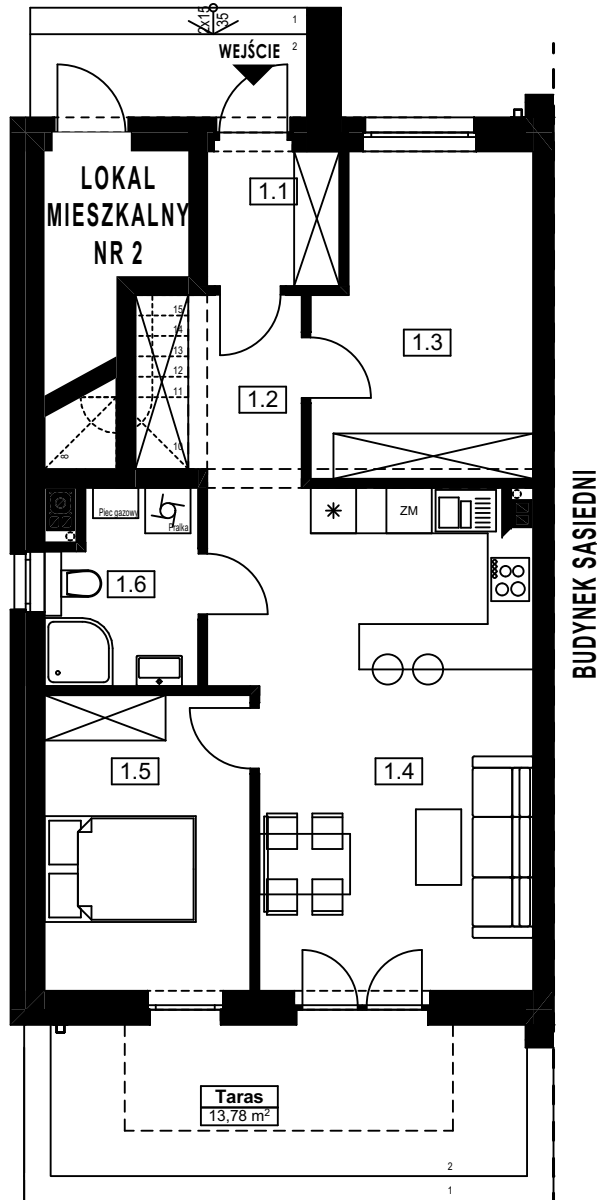

BUDYNEK SAŚIEDNI



ZESTAWIENIE POWIERZCHNI POMIESZCZEŃ W BUDYNKU R LOKAL MIESZKALNY NR 1

Nr pom	Nazwa pomieszczenia	Pow. użytkowa [m ²]	Pow. podłogi [m ²]
1.1	Wiatrołap	3,04	3,04
1.2	Komunikacja	6,33	6,33
1.3	Pom. hobby	11,64	11,64
1.4	Salon z aneksem kuchennym	22,19	22,19
1.5	Sypialnia	10,50	10,50
1.6	Łazienka	4,77	4,77
RAZEM:		58,47 m ²	58,47 m ²

JANCEL Sp. z o.o. Sp.k.