



**ZESTAWIENIE POWIERZCHNI POMIESZCZEN W BUDYNKU R LOKAL MIESZKALNY NR 2**

Nr pom.	Nazwa pomieszczenia	Pow. użytkowa [m <sup>2</sup> ]	Pow. podłogi [m <sup>2</sup> ]
1.7	Komunikacja	5,45	5,45
2.1	Komunikacja	6,27	6,27
2.2	Komunikacja	8,67	8,67
2.3	Pom. hobby	12,59	12,59
2.4	Salon z aneksem kuchennym	22,05	22,05
2.5	Sypialnia	10,50	10,50
2.6	Łazienka	4,77	4,77
3.1	Komunikacja	2,06	2,06
3.2	Poddasze - pom. rekreacji	43,69	65,83
<b>RAZEM:</b>		<b>116,05 m<sup>2</sup></b>	<b>138,19 m<sup>2</sup></b>

JANCEL Sp. z o.o. Sp.k.


# RZESZÓW, UL. ŚW WALENTEGO

**BUDYNEK R LOKAL MIESZKALNY NR 2 NA PIĘTRZE 1 + PODDASZE**

**RZUT PARTERU**  
skala 1:100



**RZUT PIĘTRA 1**  
skala 1:100

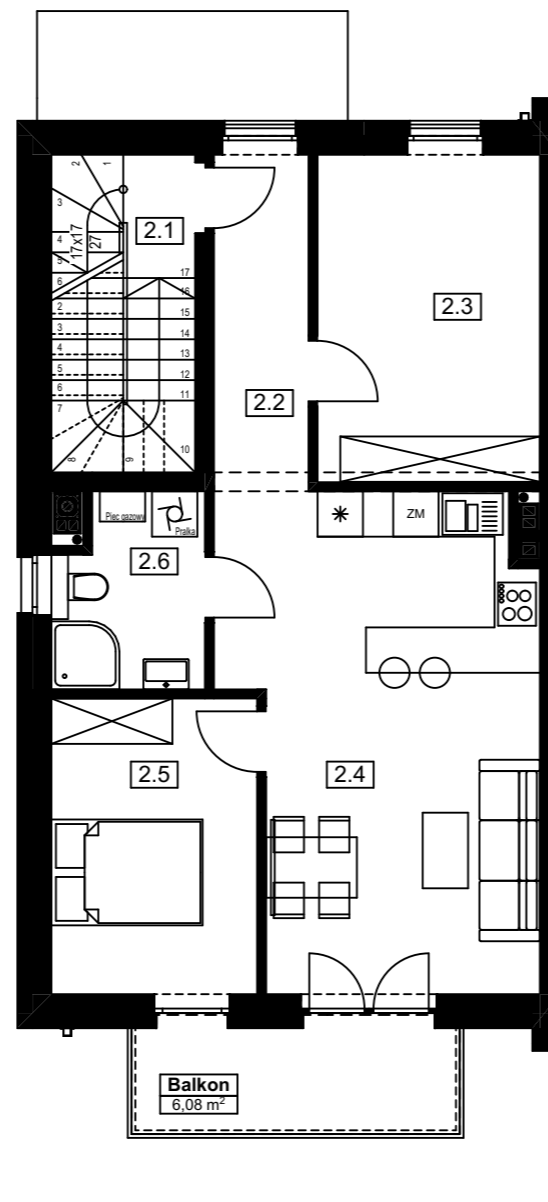

**RZUT PODDASZA**  
skala 1:100

