

ZESTAWIENIE POWIERZCHNI POMIESZCZEŃ W BUDYNKU S LOKAL MIESZKALNY NR 2


| Nr pom. | Nazwa pomieszczenia | Pow. użytkowa [m ²] | Pow. podłogi [m ²] |
|---------------|---------------------------|---------------------------------|--------------------------------|
| 1.7 | Komunikacja | 5,45 | 5,45 |
| 2.1 | Komunikacja | 6,27 | 6,27 |
| 2.2 | Komunikacja | 8,67 | 8,67 |
| 2.3 | Pom. hobby | 16,12 | 16,12 |
| 2.4 | Salon z aneksem kuchennym | 27,48 | 27,48 |
| 2.5 | Sypialnia | 10,50 | 10,50 |
| 2.6 | Łazienka | 4,77 | 4,77 |
| 3.1 | Komunikacja | 2,06 | 2,06 |
| 3.2 | Poddasze - pom. rekreacji | 49,73 | 74,92 |
| RAZEM: | | 131,05 m² | 156,24 m² |

JANCEL Sp. z o.o. Sp.k.


RZESZÓW, UL. ŚW. WALENTEGO

BUDYNEK S LOKAL MIESZKALNY NR 2 NA PIĘTRZE 1 + PODDASZE

RZUT PARTERU
skala 1:100

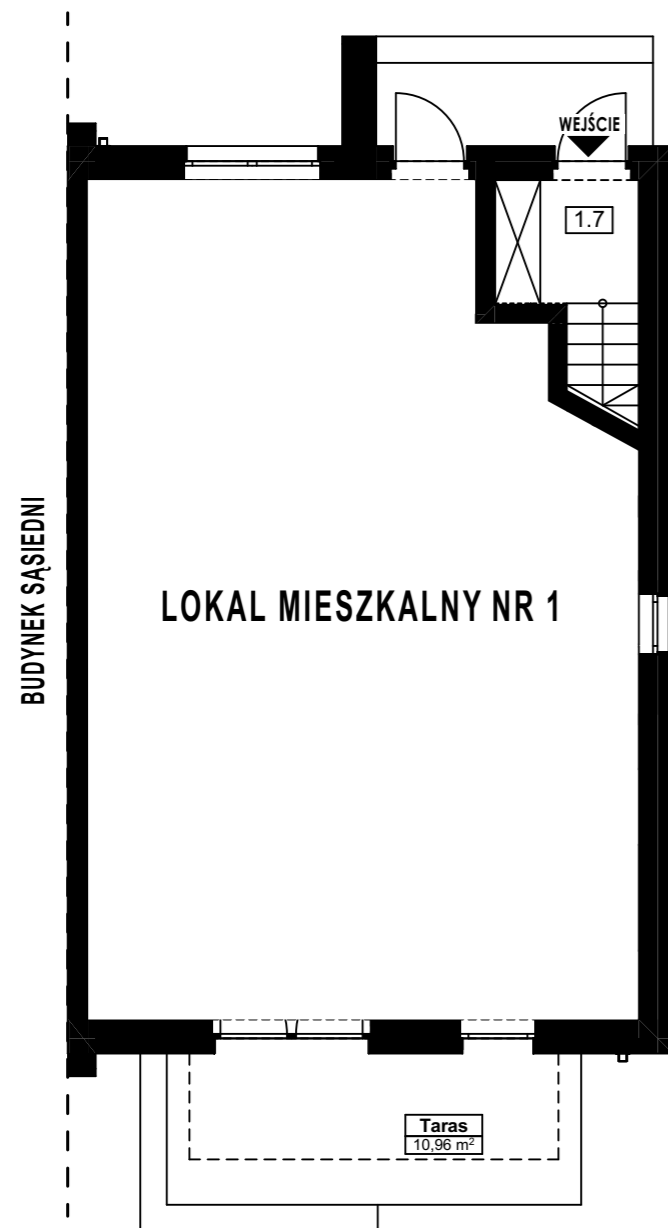

RZUT PIĘTRA 1
skala 1:100

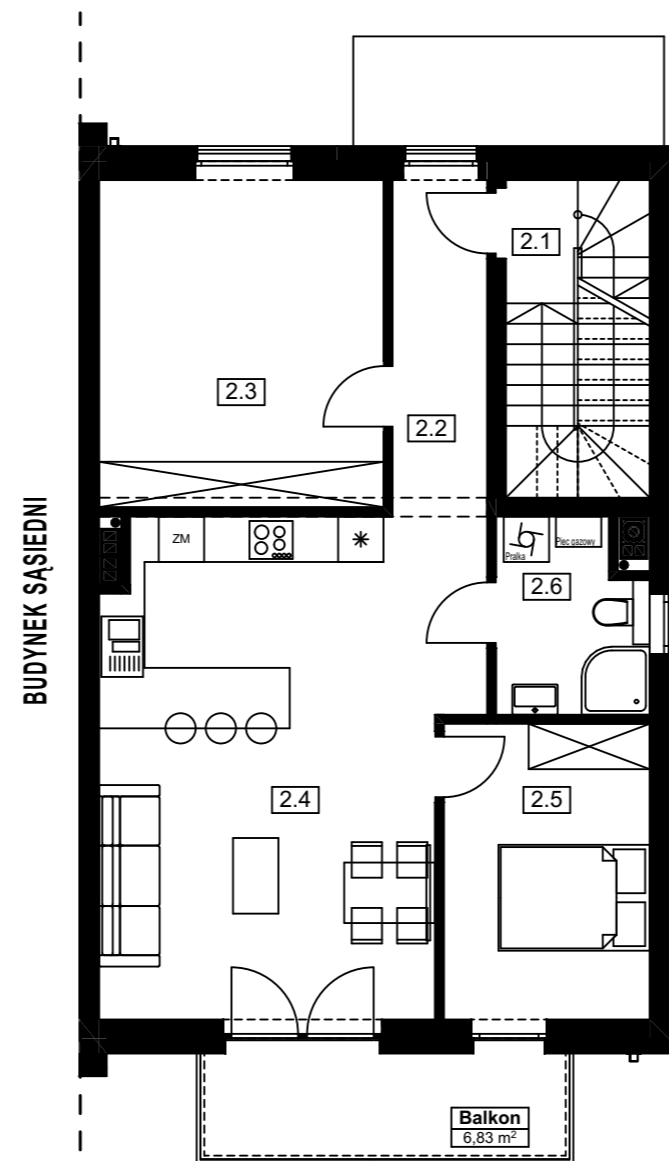

RZUT PODDASZA
skala 1:100

