
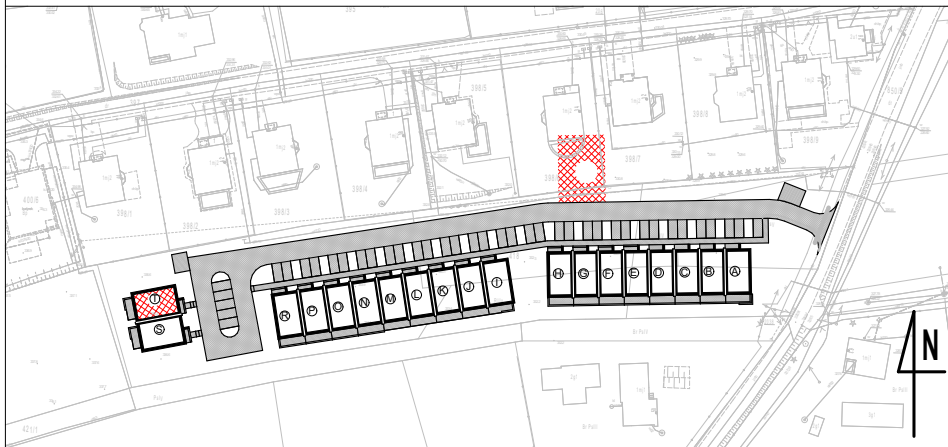


RZESZÓW, UL. ŚW. WALENTEGO

BUDYNEK T

LOKAL MIESZKALNY NR 1 NA PARTERZE

RZUT PARTERU skala 1:100

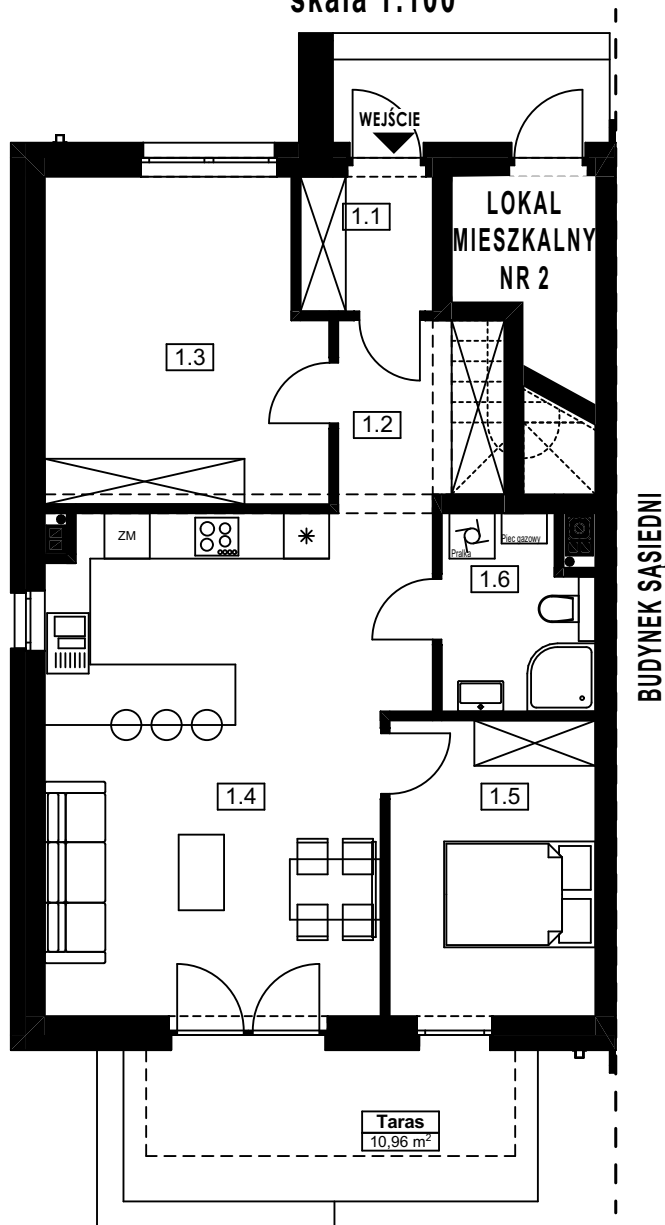

ZESTAWIENIE POWIERZCHNI POMIESZCZEŃ W BUDYNKU T LOKAL MIESZKALNY NR 1

Nr pom	Nazwa pomieszczenia	Pow. użytkowa [m ²]	Pow. podłogi [m ²]
1.1	Wiatrołap	3,04	3,04
1.2	Komunikacja	6,33	6,33
1.3	Pom. hobby	15,17	15,17
1.4	Salon z aneksem kuchennym	27,63	27,63
1.5	Sypialnia	10,50	10,50
1.6	Łazienka	4,80	4,80
RAZEM:		67,47 m²	67,47 m²