



ZESTAWIENIE POWIERZCHNI POMIESZCZEN W BUDYNKU T LOKAL MIESZKALNY NR 2

Nr pom.	Nazwa pomieszczenia	Pow. użytkowa [m ²]	Pow. podłogi [m ²]
1.7	Komunikacja	5,45	5,45
2.1	Komunikacja	6,27	6,27
2.2	Komunikacja	8,67	8,67
2.3	Pom. hobby	16,12	16,12
2.4	Salon z aneksem kuchennym	27,48	27,48
2.5	Sypialnia	10,50	10,50
2.6	Łazienka	4,77	4,77
3.1	Komunikacja	2,06	2,06
3.2	Poddasze - pom. rekreacji	49,73	74,92
RAZEM:		131,05 m²	156,24 m²

JANCEL Sp. z o.o. Sp.k.


RZESZÓW, UL. ŚW. WALENTEGO

BUDYNEK T LOKAL MIESZKALNY NR 2 NA PIĘTRZE 1 + PODDASZE


RZUT PARTERU
skala 1:100



RZUT PIĘTRA 1
skala 1:100

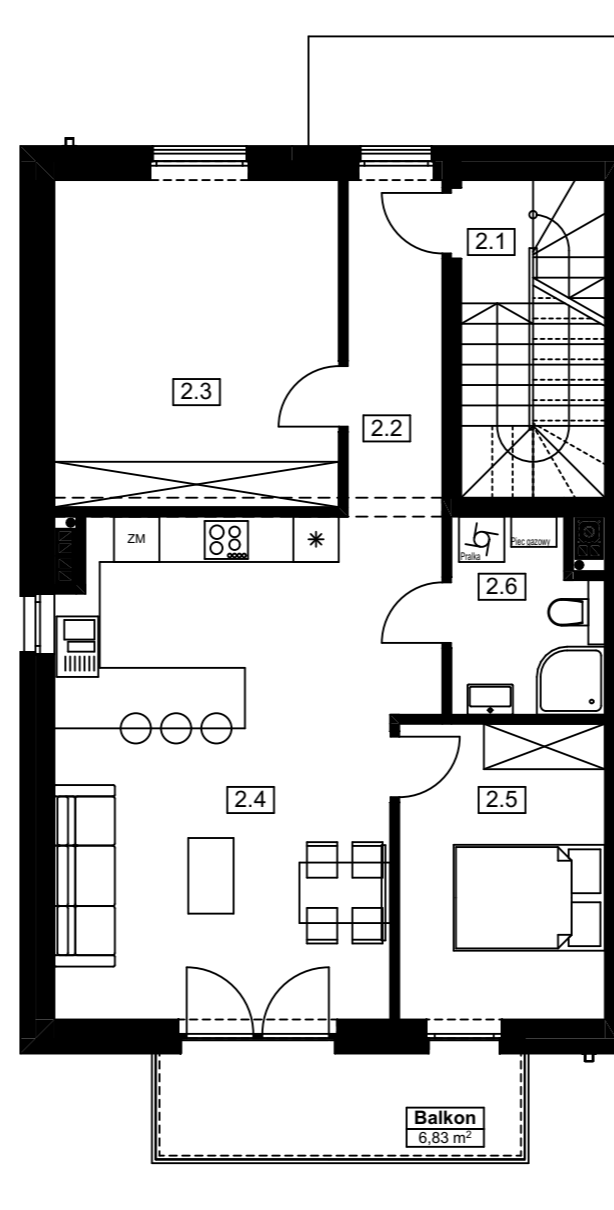

RZUT PODDASZA
skala 1:100

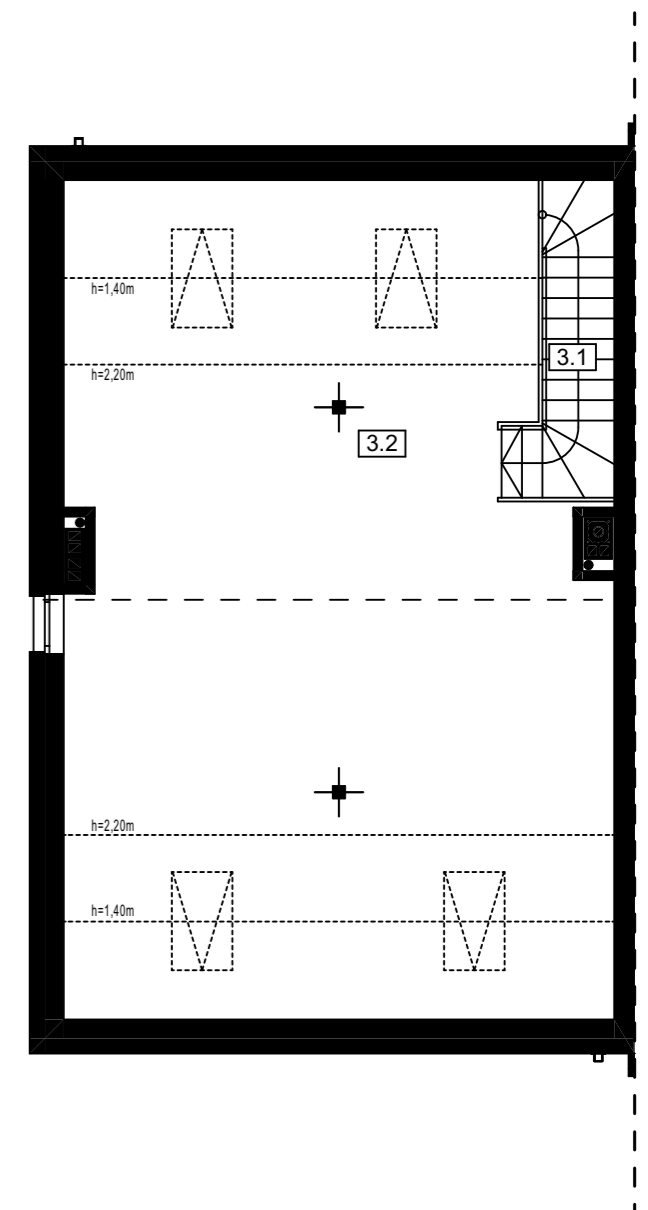

BUDYNEK SAŚIEDNI

BUDYNEK SAŚIEDNI

BUDYNEK SAŚIEDNI